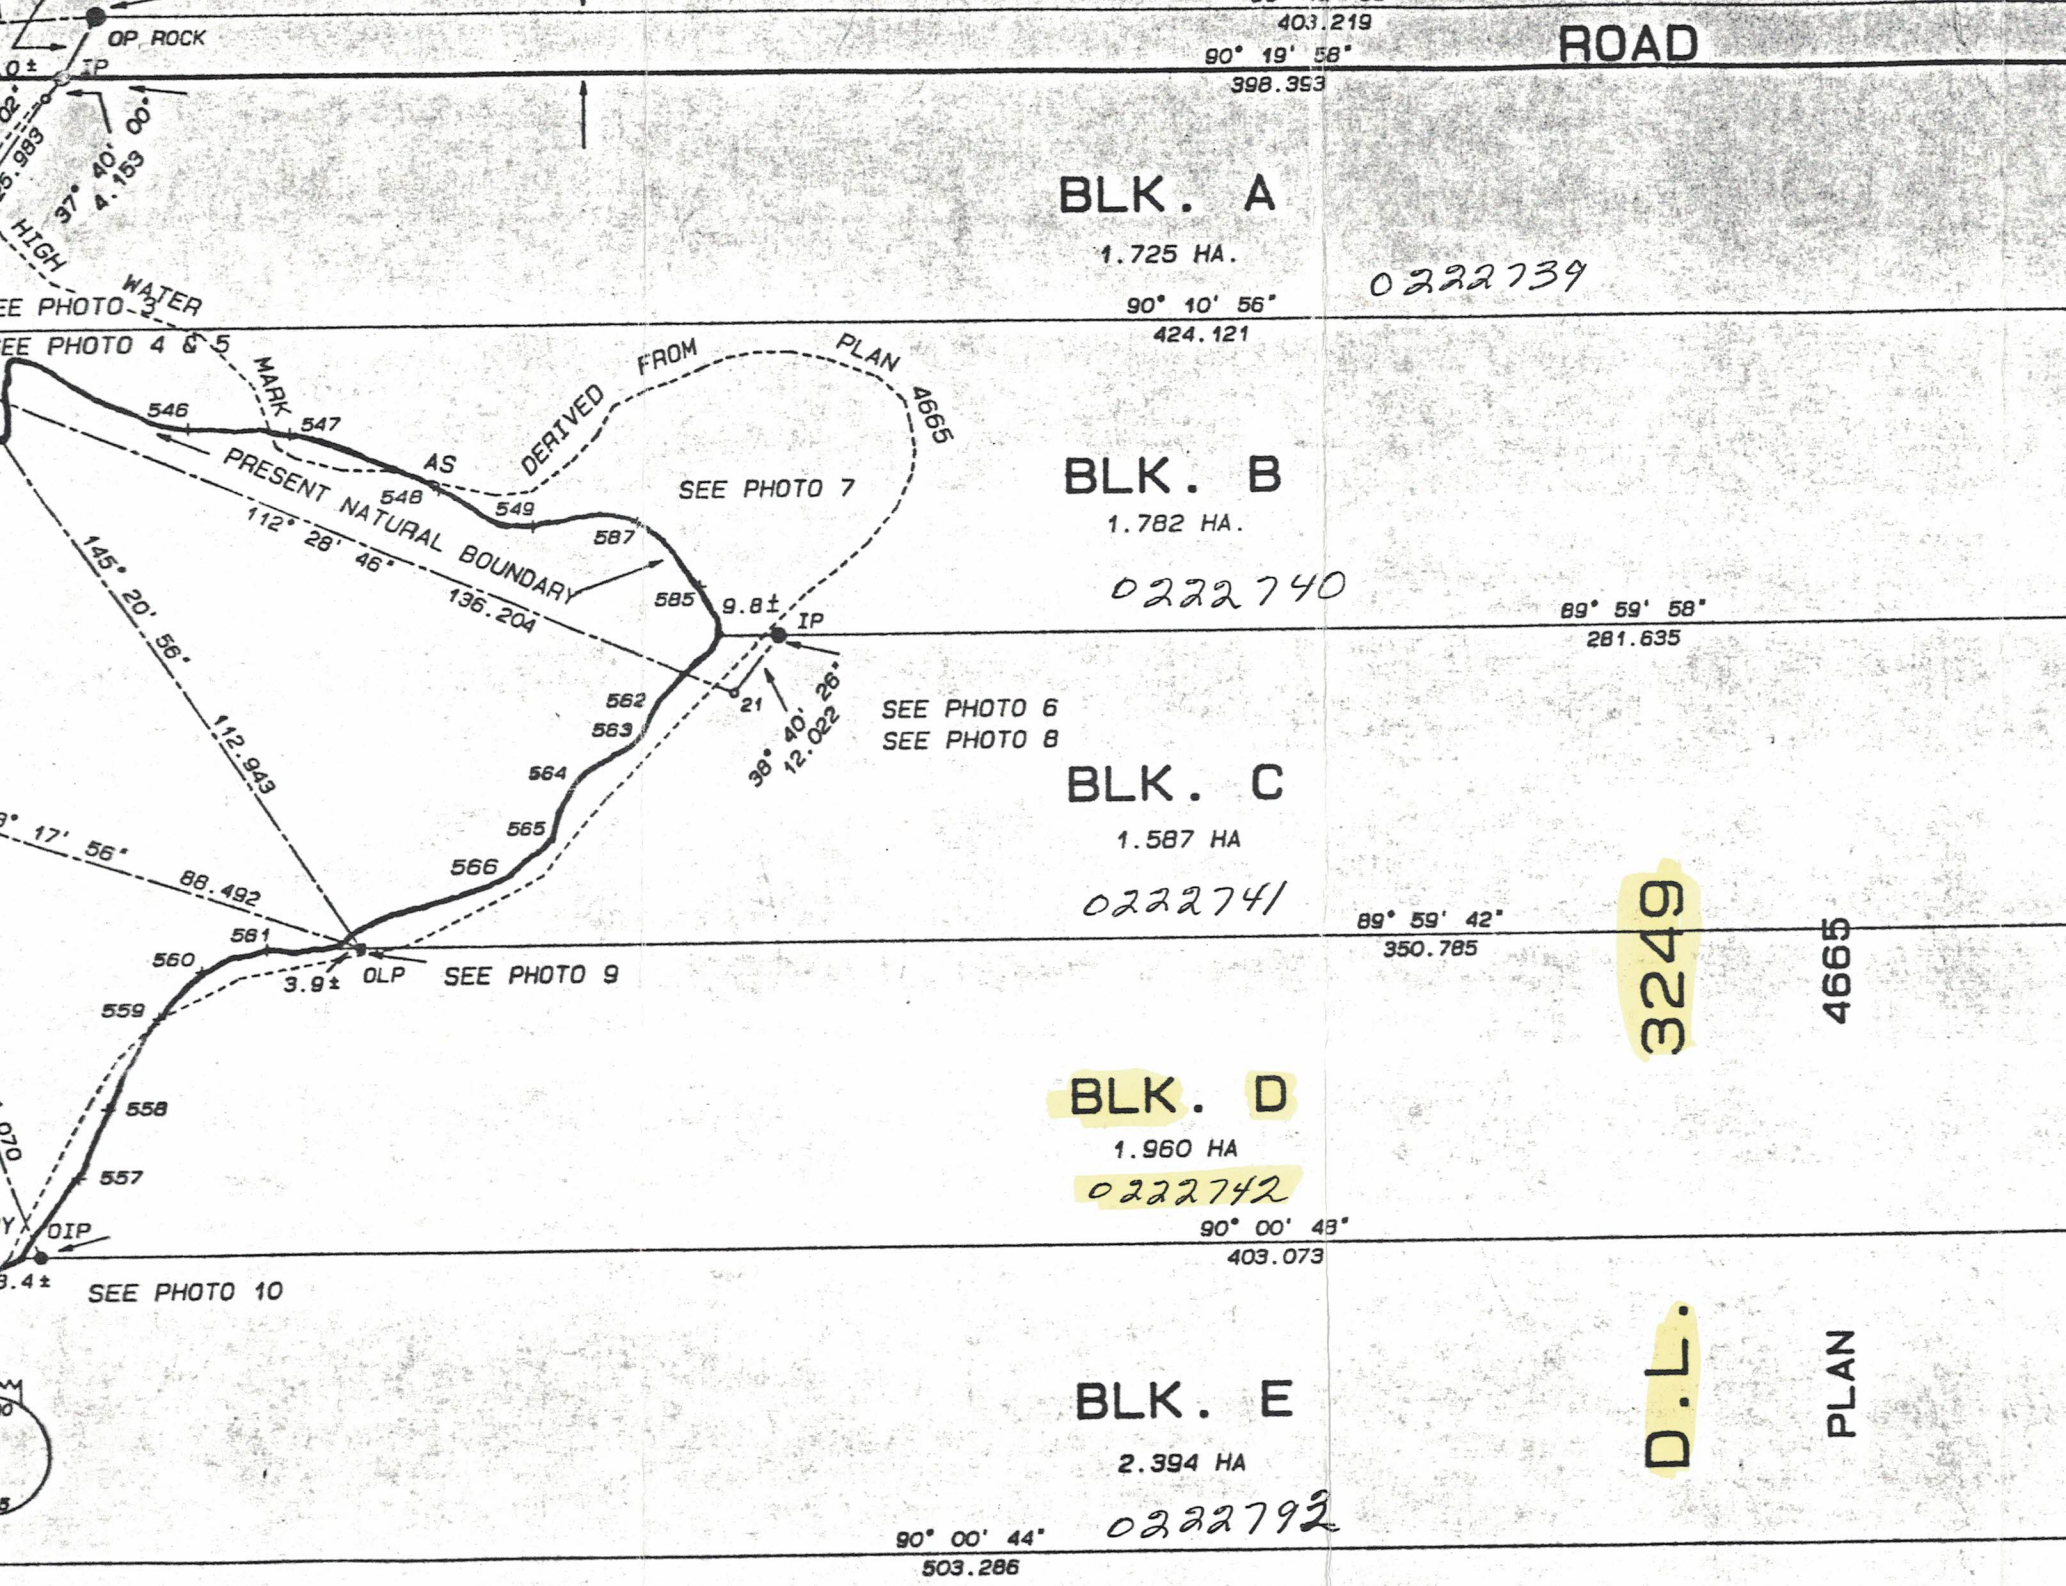
ROAD
403.219
90° 19' 58"
398.353
OP ROCK
IP
37° 40' 00"
4.153
HIGH WATER
SEE PHOTO 3
SEE PHOTO 4 & 5
MARK
AS
DERIVED
FROM
PLAN
4665
546
547
548
549
587
585
9.8±
IP
PRESENT NATURAL BOUNDARY
112° 28' 46"
136.204
145° 20' 56"
112.943
SEE PHOTO 7
BLK. A
1.725 HA.
0222739
90° 10' 56"
424.121
BLK. B
1.782 HA.
0222740
89° 59' 58"
281.635
21
38° 40' 26"
12.022
562
563
564
565
566
SEE PHOTO 6
SEE PHOTO 8
BLK. C
1.587 HA
0222741
88.492
560
561
3.9±
OLP
SEE PHOTO 9
559
558
557
OIP
SEE PHOTO 10
89° 59' 42"
350.785
3249
4665
BLK. D
1.960 HA
0222742
90° 00' 48"
403.073
BLK. E
2.394 HA
0222792
90° 00' 44"
503.286
D.L.
PLAN